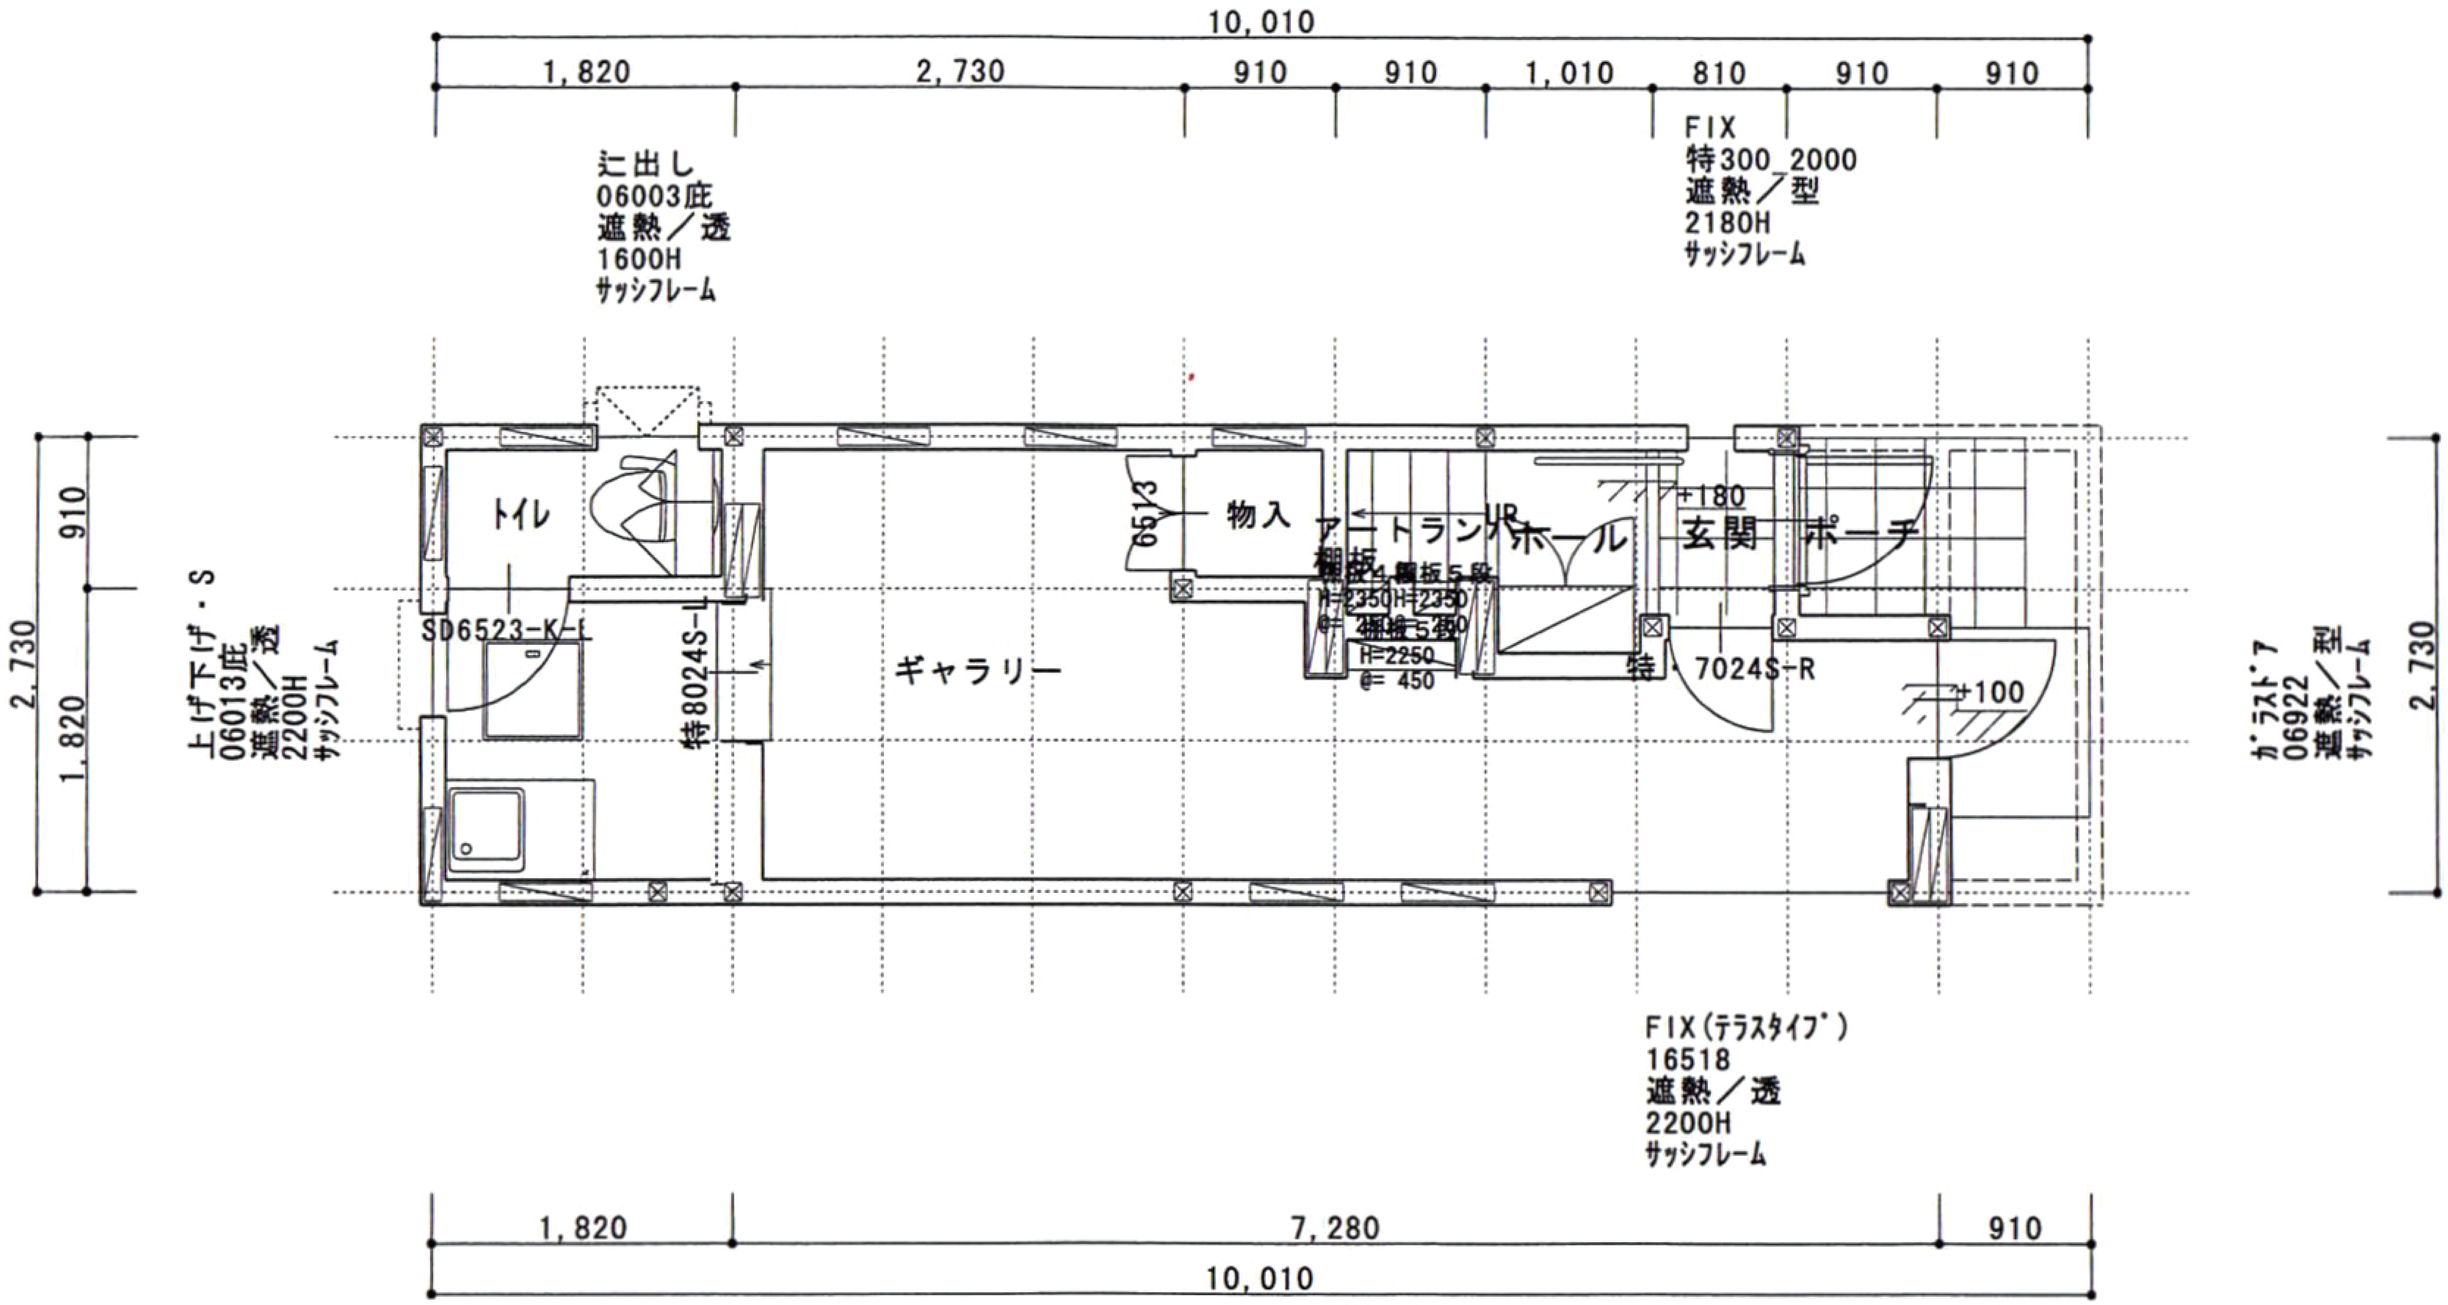
10,010
1,820
2,730
910
910
1,010
810
910
910
ﾋ出し
06003庇
遮熱／透
1600H
ｻｯｼﾌﾚｰﾑ
FIX
特300_2000
遮熱／型
2180H
ｻｯｼﾌﾚｰﾑ
910
2,730
1,820
上げ下げ・S
06013庇
遮熱／透
2200H
ｻｯｼﾌﾚｰﾑ
トイレ
SD6523-K-L
特8024S-L
ギャラリー
0513
物入
アートトランク
棚板
H=2350
@=450
ホール
+180
玄関
ポーチ
特
7024S-R
+100
ｶﾞﾗｽﾄﾞｱ
06922
遮熱／型
ｻｯｼﾌﾚｰﾑ
2,730
FIX(ﾃﾗｽﾀｲﾌﾟ)
16518
遮熱／透
2200H
ｻｯｼﾌﾚｰﾑ
1,820
7,280
910
10,010